## COMUNE DI CERVIA SPORTELLO UNICO PER L'EDILIZIA

## Studio Tecnico

## ROSETTI geom. ROBERTO

Collegio Provinciale Geometri e Geometri Laureati di Ravenna, iscrizione n.1061 Via Ortali. 3/1 - Castiglione di Cervia - 48015 (RA) - cell. +39 340 3156909 email: studiorosetti.rr@libero.it - studiorosetti.rr@gmail.com - roberto.rosetti@geopec.it cod.fisc. RST RRT 62C27 C553W - p.iva 00953030392

PROPRIETÁ - AVENTE TITOLO: RO.MA. S.R.L.S. cod.fisc. 02629640398

L.R. Rosetti Roberto Via Ortali n. 3/1 - Castiglione di Cervia - 48015 (RA)

OGGETTO DELL'INTERVENTO EDILIZIO: art. 17, comma 1, lett. a, L.R.15/2013 e ss.mm.ii. art.10, comma 2, L.R. 24/2017 - art.22, comma 2, L.R. 14/2020

STATO DI PROGETTO

VARIANTE ESSENZIALE ALLA SCIA-522-2023 PER L'ESECUZIONE DELLE OPERE DI RISTRUTTURAZIONE CON SOPRAELEVAZIONE, EFFICIENTAMENTO ENERGETICO, SISMICO E DI RIGENERAZIONE DI FABBRICATO RESIDENZIALE AI SENSI DELL'ART.119 DEL D.L. 34/2020 CONVERTITO IN LEGGE N.77/2020, DELLA L.R. 29 DICEMBRE 2020, N.14 E DELLA L.R.20 MAGGIO 2021, N.5

UBICAZIONE DELL'EDIFICIO: VIA URANO, N.11 - 13 RIFERIMENTI PRATICHE PRECEDENTI
• licenza edilizia n.1585/694 del 23.12.1967 variante n.1136/733 del 29/12/1969 abitabilità n.17 del 12/02/1970

DATA 22/05/2025


tav.2 rev.2 scala elaborato grafico


1:100


scala elaborato grafico


5CIA-522-2022 prot 74702




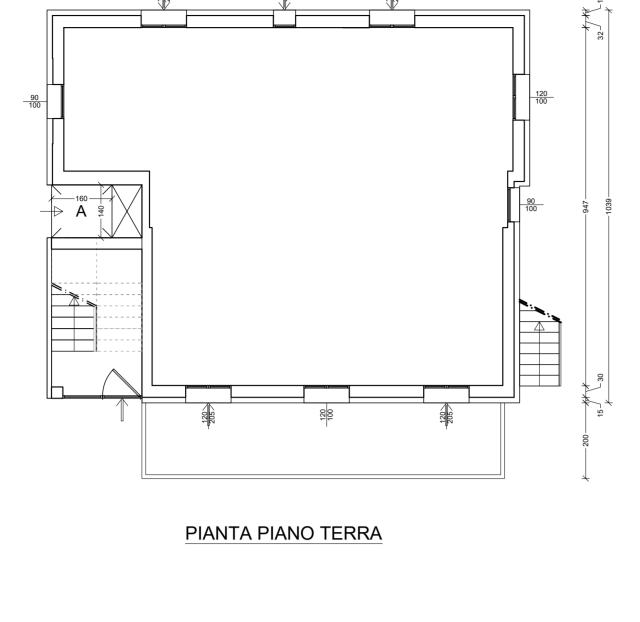

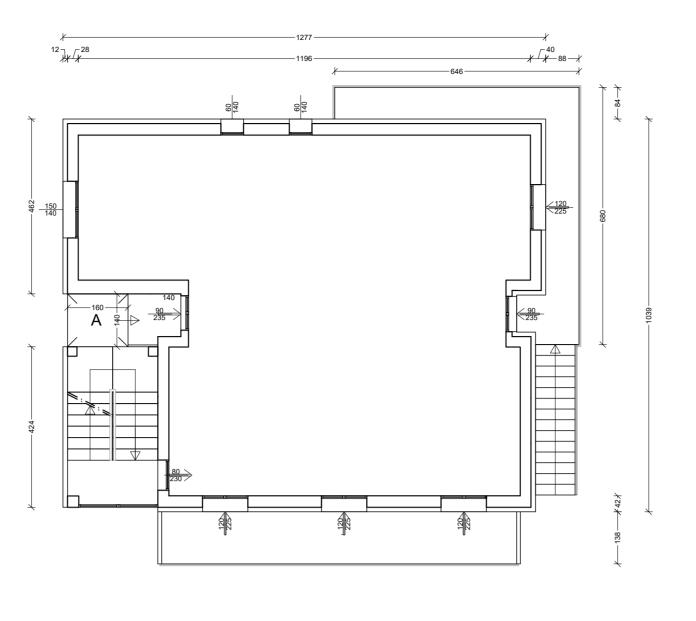


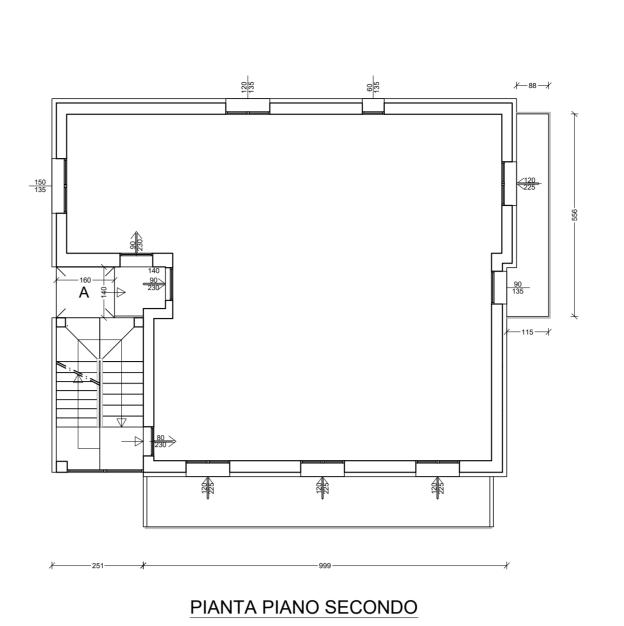

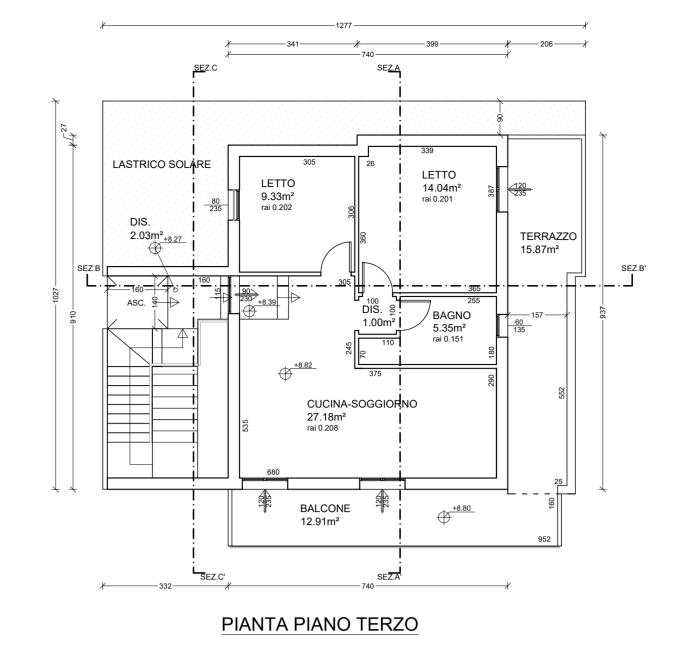

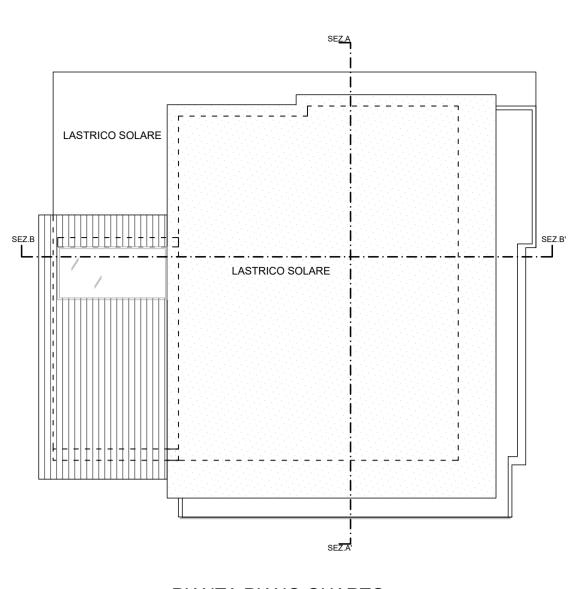

PIANTA PIANO QUARTO

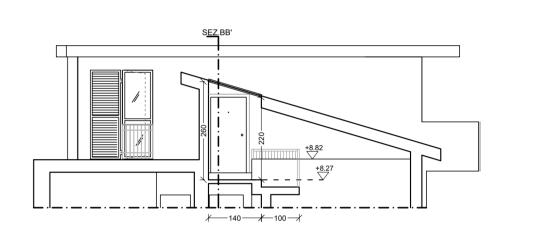



SEZIONE CC' particolare piano terzo




PIANTA PIANO PRIMO



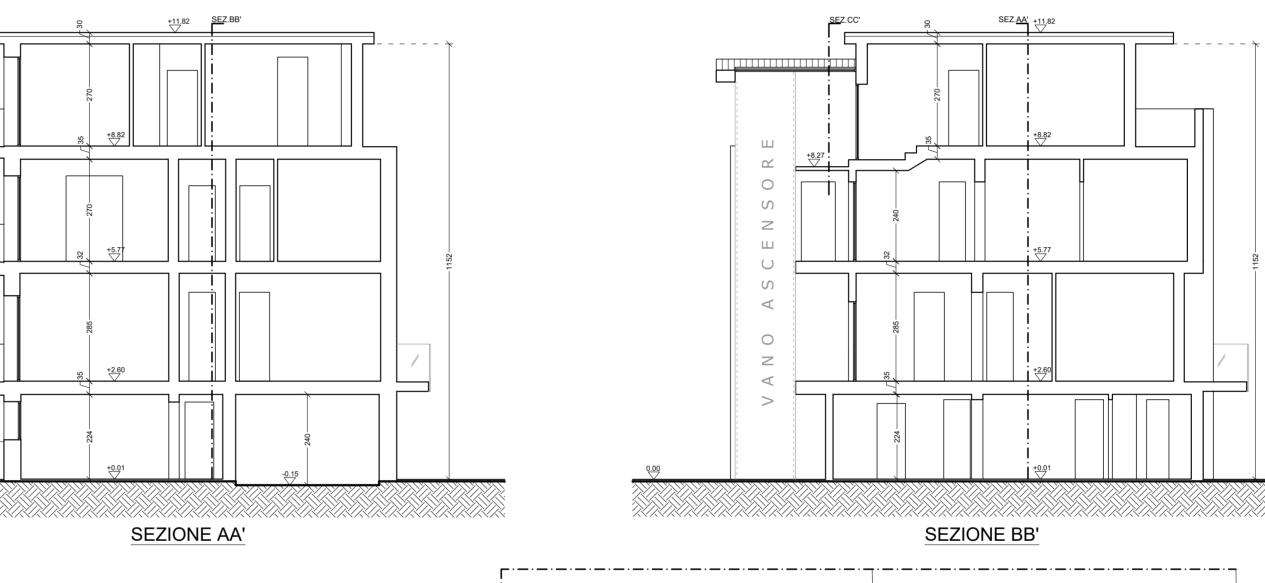

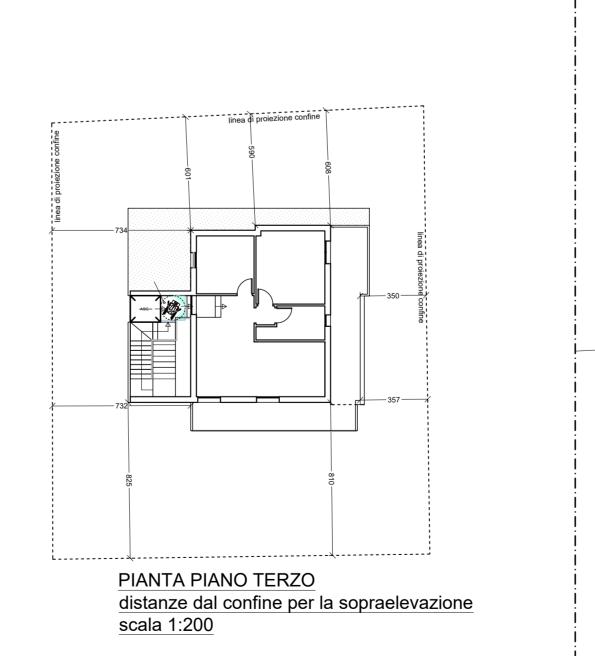

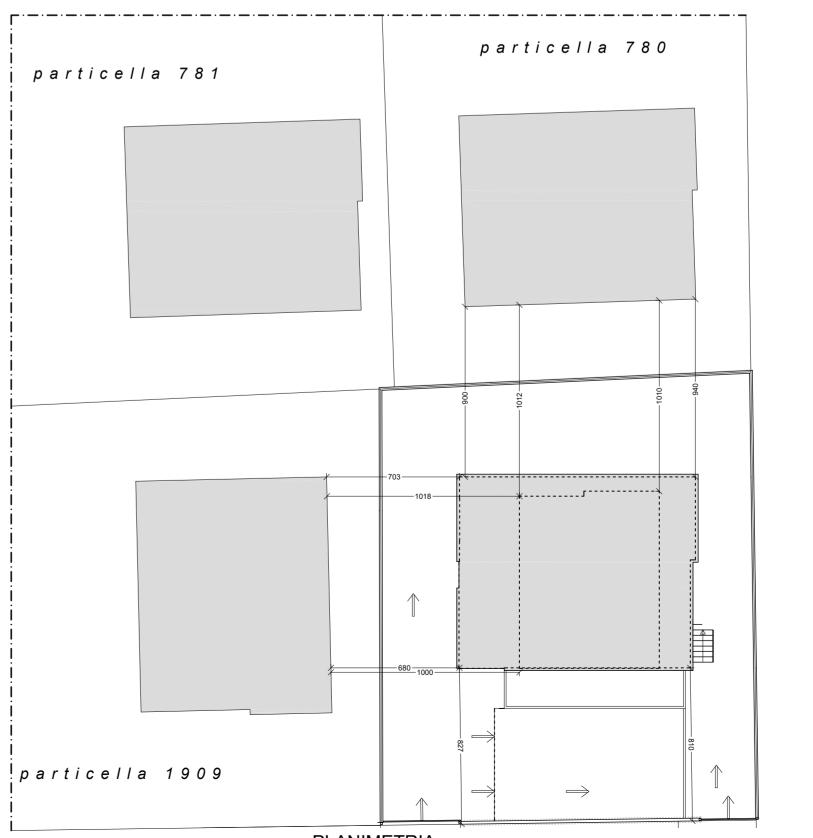

distanze da fabbricati limitrofi per la sopraelevazione

( vedi anche tav.5 ) scala 1:200



PROSPETTO NORD ( affaccio su via Urano )

