


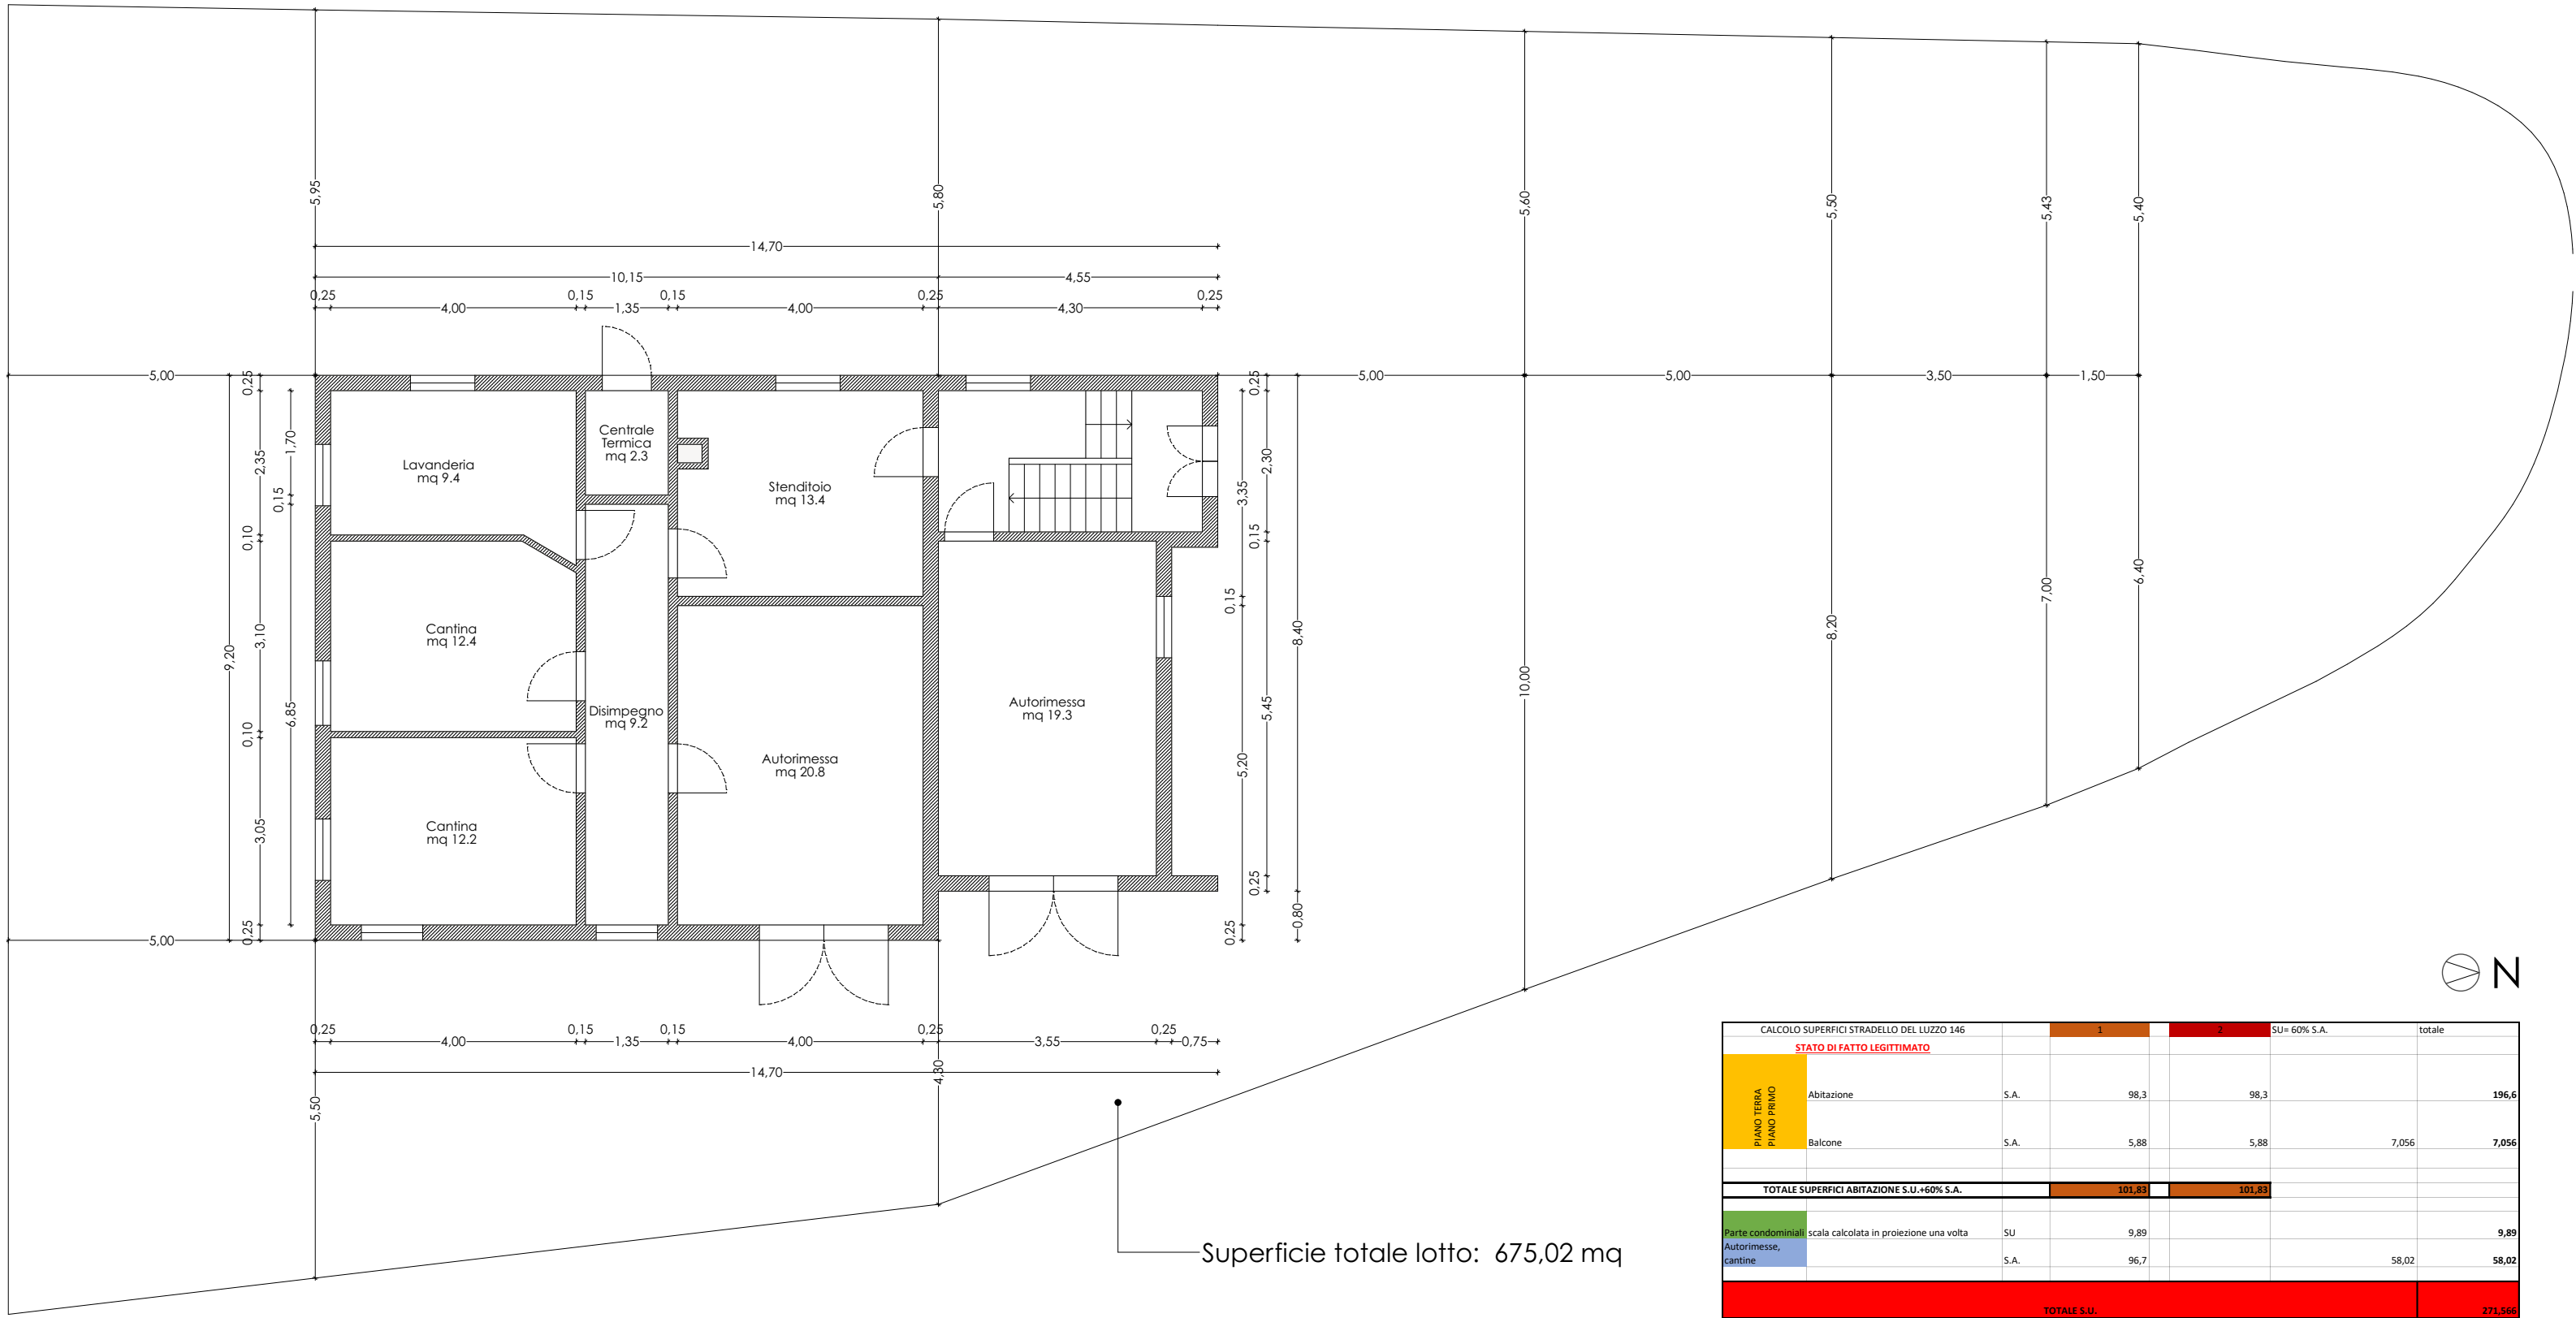

CALCOLO SUPERFICI STRADELLO DEL LUZZO 146					
		1	2	SU= 60% S.A.	totale
STATO DI FATTO LEGITTIMATO					
PIANO TERRA PIANO PRIMO	Abitazione	S.A.	98,3	98,3	196,6
	Balcone	S.A.	5,88	5,88	7,056
TOTALE SUPERFICI ABITAZIONE S.U.+60% S.A.			101,83	101,83	
Parte condominiali	scala calcolata in proiezione una volta	SU	9,89		9,89
Autorimesse, cantine		S.A.	96,7		58,02
TOTALE S.U.					271,566